М 1:3000

пгт. Славный, автоподъезд со строны п. Чернь

Кривые в плане	7 R=136м P=4; a=19° 111 — 525 R=588м P=25; a=13° 701
Элементы дороги в продольном профиле	40 26 40 R=7084м 301 1
Видимость автомобиля в обратном направлении	30 0 80
Характеристики проезжей части	6,00

Разметка на участке:
1.1 : 215,00 м
1.5 : 310,00 м
1.6 : 150,00 м
1.7 : 45,00 м
1.11 : 260,00 м
1.25 : 12,00 м

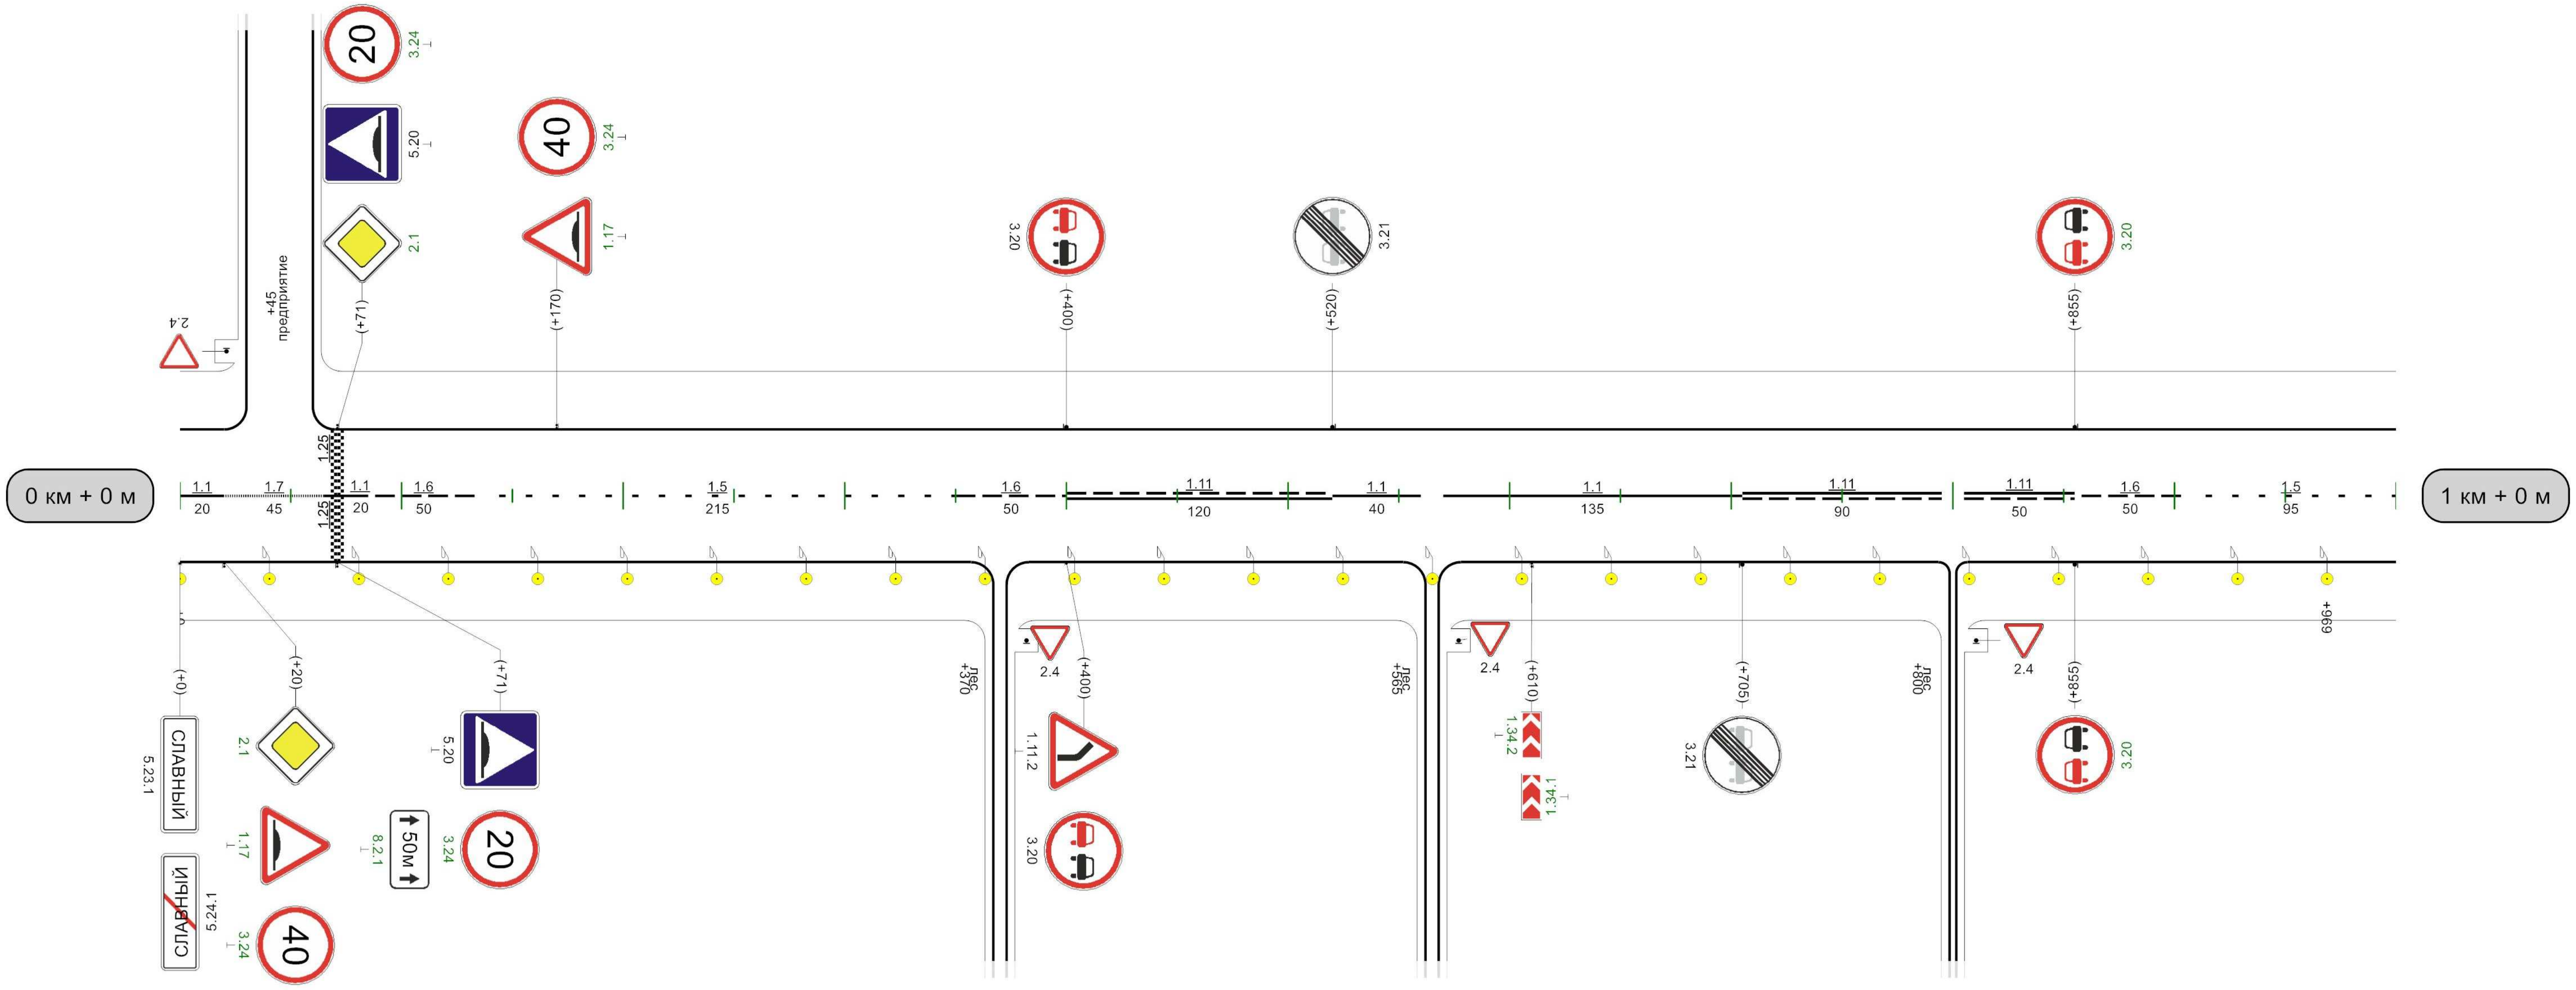

Видимость автомобиля в прямом направлении	30 250 80 200 130 250 — 930 300 980 990 800

1000м

M 1:3000

пгт. Славный, автоподъезд со строны п. Чернь

Кривые в плане	360 — R=1275м P=132; a=6° — 514
Элементы дороги в продольном профиле	1 — 8 — 57 — R=7428м — 28 — 327 — 28 — 470 — R=10448м — 16 — 930
Видимость автомобиля в обратном направлении	230 300 | 280 250 | 330 250 | 380 300 | 430 300 480
Характеристики проезжей части	6,00

Разметка на участке:
1.1 : 40,00 м
1.5 : 525,00 м
1.6 : 150,00 м
1.11 : 275,00 м

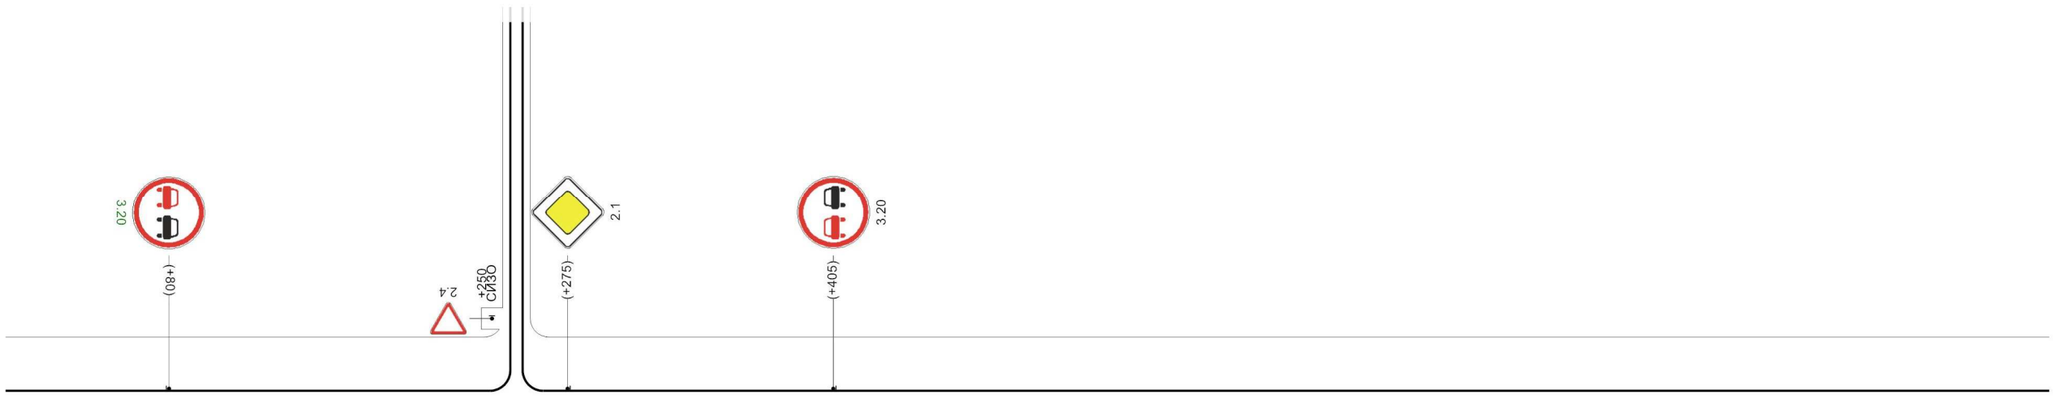

1 км + 0 м

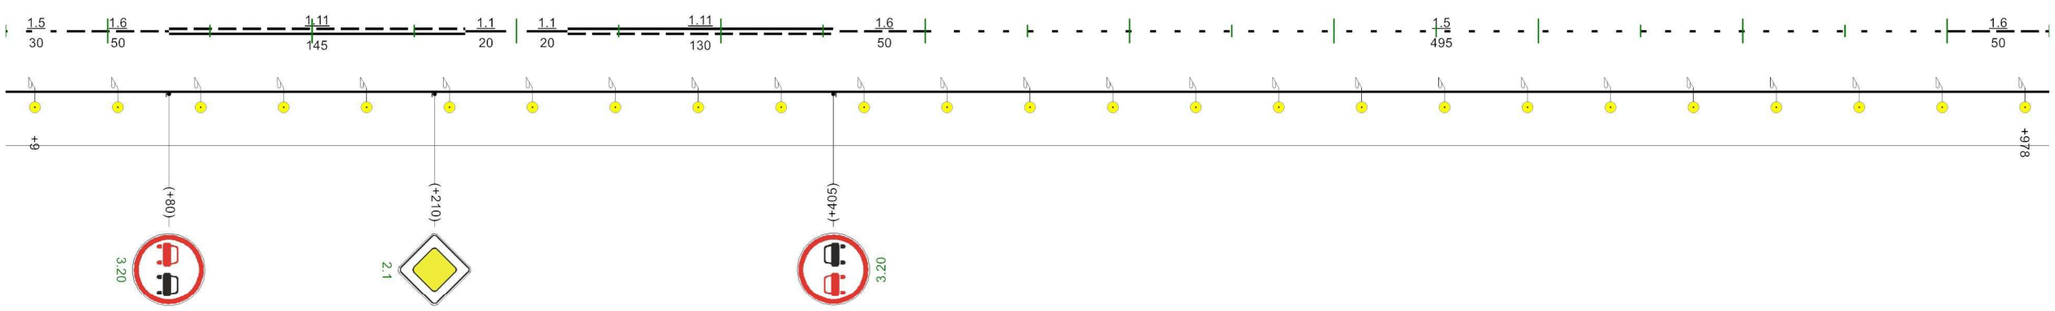

2 км + 0 м

Видимость автомобиля в прямом направлении	80 — 300 — 30 300 — 80 250 — 130 250 180

1000м

М 1:3000

пгт. Славный, автоподъезд со строны п. Чернь

Кривые в плане	
Элементы дороги в продольном профиле	16 — 282 — 21 — R=10525м — 665 — 16 — 775 — 13 — R=7503м — 897 — 29
Видимость автомобиля в обратном направлении	530 250 | 580 250 | 630 300 | 680 300 | 900 300
Характеристики проезжей части	6,00

Разметка на участке:
1.1 : 155,00 м
1.6 : 245,00 м
1.11 : 495,00 м

30

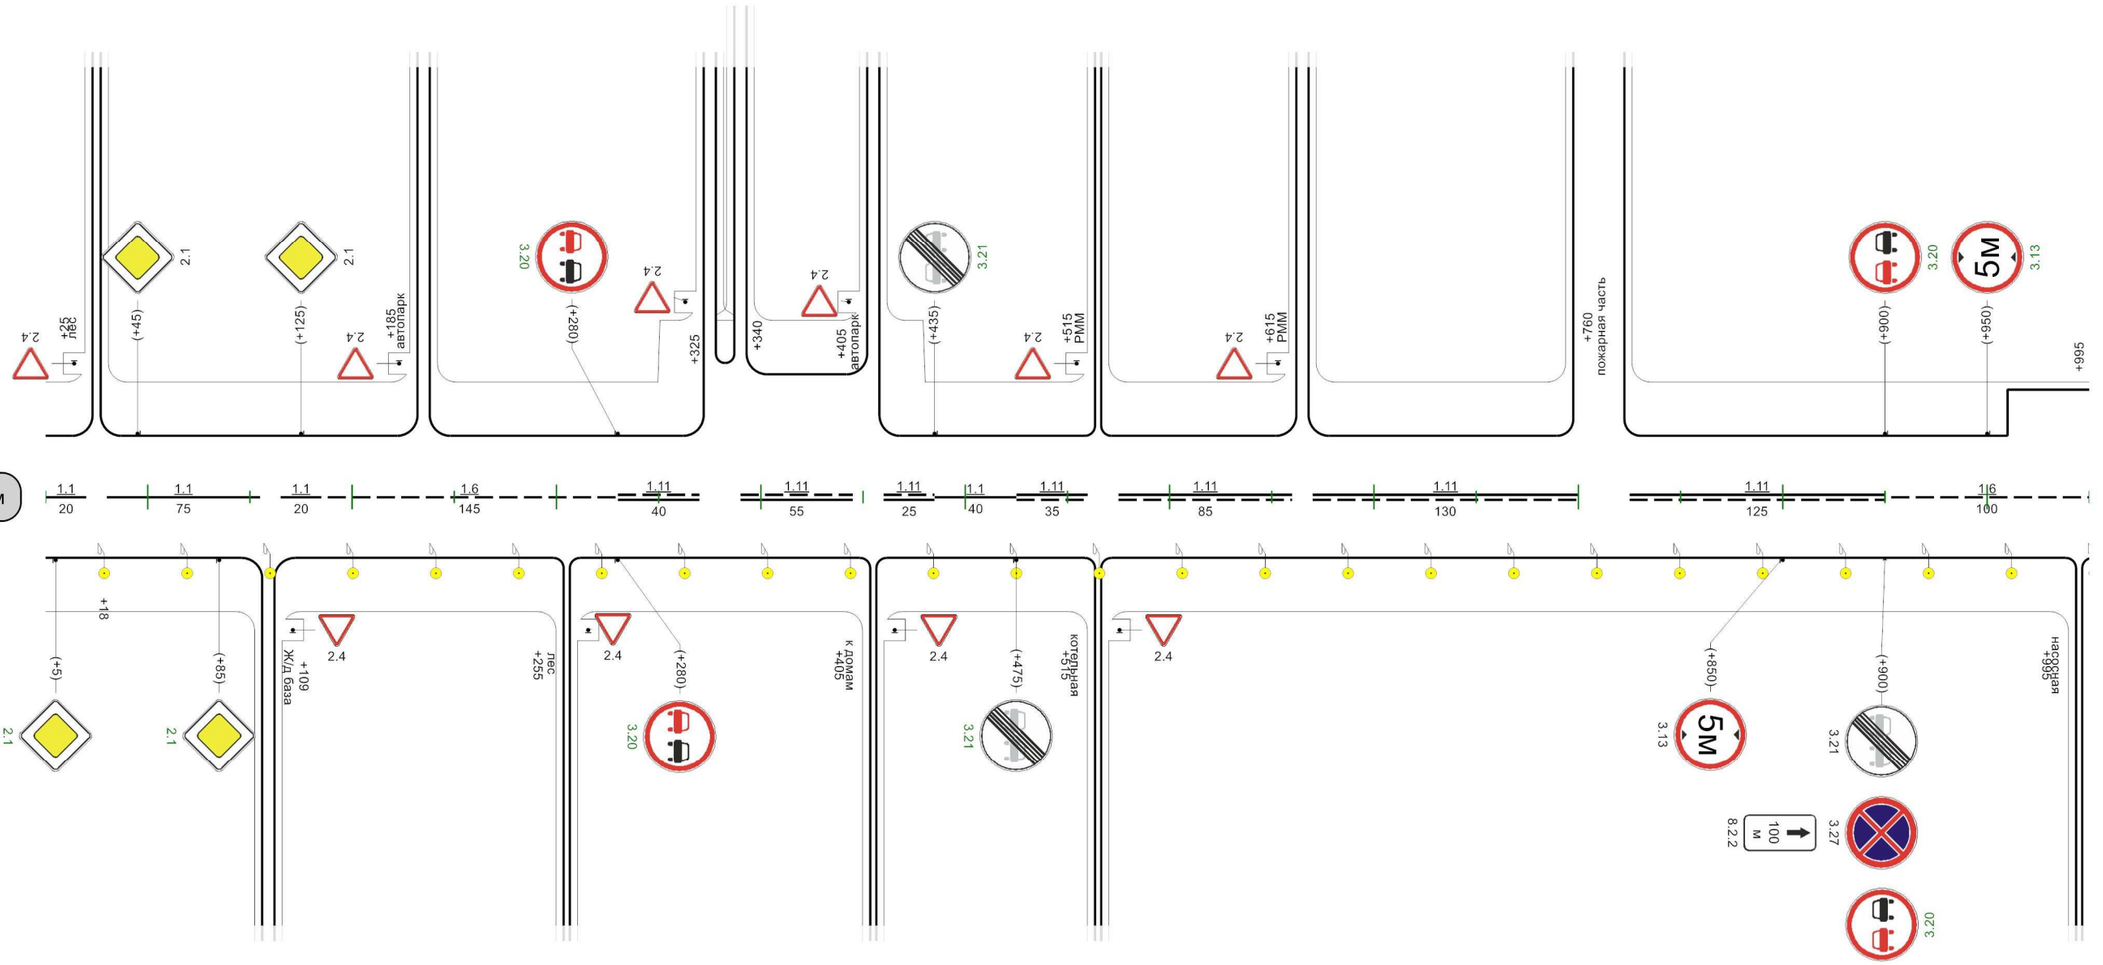

Видимость автомобиля в прямом направлении	280 300 | 330 300 | 630 300 | 680 680 300 730

1000м

М 1:3000

пгт. Славный, автоподъезд со строны п. Чернь

Разметка на участке:
1.1 : 105,00 м
1.5 : 530,00 м
1.6 : 145,00 м
1.7 : 20,00 м
1.17 : 10,00 м
1.25 : 12,00 м

Кривые в плане	R=240м; 91; Р=17; а=8°; 125
Элементы дороги в продольном профиле	29; 27; 62; 44; 111; R=3668м; 233; 11; 445; 24; R=4581м; 753; 44
Видимость автомобиля в обратном направлении	300; 62; 0; 112
Характеристики проезжей части	6,00; 6,00

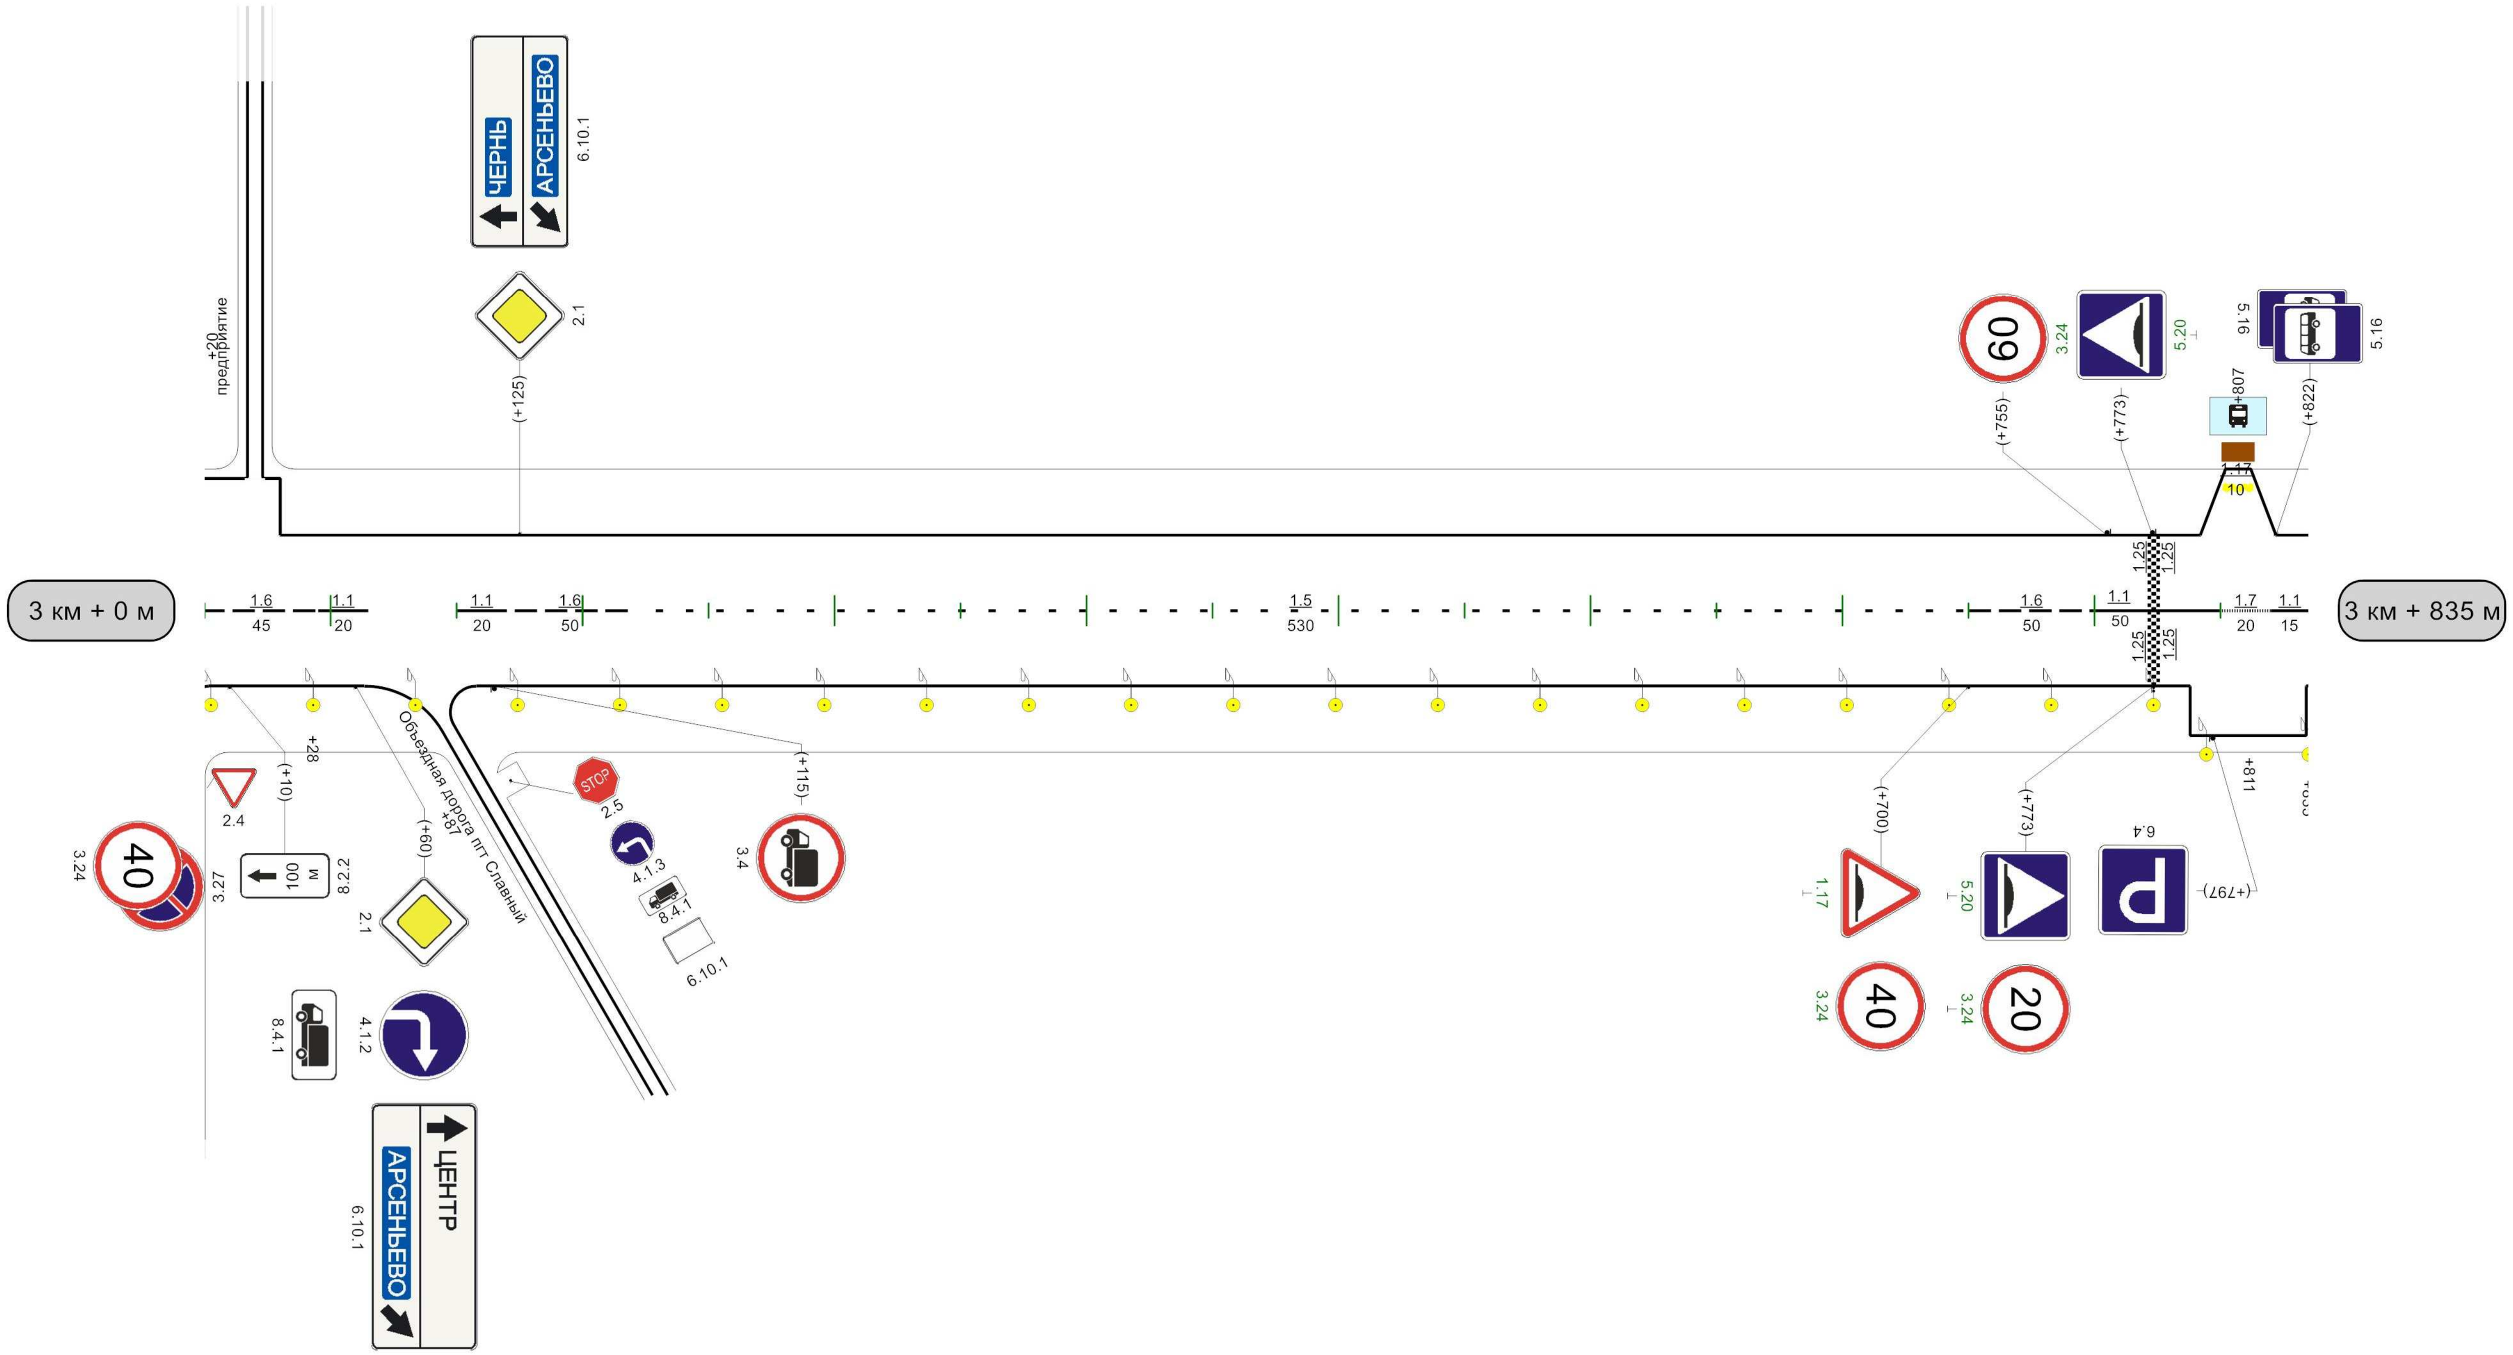

Видимость автомобиля в прямом направлении	

835м

Ведомость дорожной разметки (горизонтальной)

Дорога: 1800008 - пгт. Славный, автоподъезд со строны п. Чернь

№ км	1.1(м)	1.5(м)	1.6(м)	1.7(м)	1.11(м)	1.17(м)	1.25(м)	ИТОГО, м2
коэф.привед. к 1.1	1.000	0.250	0.750	0.500	1.750	1.750	0.160	
Ширина, м	0.10	0.10	0.10	0.10	0.10	0.10	0.40	
1	2	3	4	5	6	7	8	9
0 - 1	215,000	310,000	150,000	45,000	260,000	0,000	12,000	**93,050**
1 - 2	40,000	525,000	150,000	0,000	275,000	0,000	0,000	**76,500**
2 - 3	155,000	0,000	245,000	0,000	495,000	0,000	0,000	**120,500**
3 - 3.835	105,000	530,000	145,000	20,000	0,000	10,000	12,000	**42,175**
ИТОГО	**515,000**	**1365,000**	**690,000**	**65,000**	**1030,000**	**10,000**	**24,000**	**332,225**
ЛИН.КМ	**0,515**	**1,365**	**0,690**	**0,065**	**1,030**	**0,010**	**0,024**	
ПРИВЕД.КМ	**0,515**	**0,341**	**0,518**	**0,033**	**1,803**	**0,018**	**0,004**	
ПЛОЩАДЬ	**51,500**	**34,125**	**51,750**	**3,250**	**180,250**	**1,750**	**9,600**	**332,225**

Ведомость размещения дорожных знаков

Дорога: 1800008 - пгт. Славный, автоподъезд со строны п. Чернь

№ п/п	Номер знака по ГОСТ 32945-2014	Наименование знака	Типоразмер знака	Адрес, км + м	Установлено / требуется установить	Количество	Месторасположение
1	2	3	4	5	6	7	8
		Предупреждающие знаки					
1	1.11.2	Опасный поворот	2	0+400	Установлено	1	справа
2	1.17	Искусственная неровность	2	0+020	Требуется установить	1	справа
3	1.17	Искусственная неровность	2	0+170	Требуется установить	1	слева
4	1.17	Искусственная неровность	2	3+700	Требуется установить	1	справа
5	1.34.1	Направление поворота	2	0+610	Требуется установить	1	справа
6	1.34.2	Направление поворота	2	0+610	Требуется установить	1	справа
		Итого установлено:				**1**	
		Итого требуется установить:				**5**	
		Итого:				**6**	
		Знаки приоритета					
7	2.1	Главная дорога	2	0+020	Требуется установить	1	справа
8	2.1	Главная дорога	2	0+071	Требуется установить	1	слева
9	2.1	Главная дорога	2	1+210	Требуется установить	1	справа
10	2.1	Главная дорога	2	1+275	Установлено	1	слева
11	2.1	Главная дорога	2	2+005	Требуется установить	1	справа
12	2.1	Главная дорога	2	2+045	Установлено	1	слева
13	2.1	Главная дорога	2	2+085	Требуется установить	1	справа
14	2.1	Главная дорога	2	2+125	Установлено	1	слева
15	2.1	Главная дорога	2	3+060	Установлено	1	справа
16	2.1	Главная дорога	2	3+125	Установлено	1	слева
17	2.4	Уступите дорогу	2	1+485	Установлено	1	слева на съезде
18	2.4	Уступите дорогу	2	1+865	Установлено	1	справа на съезде
19	2.4	Уступите дорогу	2	1+965	Установлено	1	слева на съезде
20	2.4	Уступите дорогу	2	1+965	Установлено	1	справа на съезде
21	2.4	Уступите дорогу	2	2+075	Установлено	1	слева на съезде
22	2.4	Уступите дорогу	2	2+075	Установлено	1	справа на съезде
23	2.4	Уступите дорогу	2	2+155	Установлено	1	справа на съезде
24	2.4	Уступите дорогу	2	2+225	Установлено	1	слева на съезде
25	2.4	Уступите дорогу	2	2+295	Установлено	1	справа на съезде
26	2.4	Уступите дорогу	2	2+371	Установлено	1	слева на съезде
27	2.4	Уступите дорогу	2	2+455	Установлено	1	справа на съезде
28	2.4	Уступите дорогу	2	3+230	Установлено	1	справа на съезде
29	2.4	Уступите дорогу	2	3+680	Установлено	1	слева на съезде
30	2.4	Уступите дорогу	2	3+915	Установлено	1	слева на съезде
31	2.4	Уступите дорогу	2	4+110	Установлено	1	слева на съезде
32	2.4	Уступите дорогу	2	4+435	Установлено	1	справа на съезде
33	2.5	Движение без остановки запрещено	2	0+025	Установлено	1	справа на съезде
		Итого установлено:				**22**	
		Итого требуется установить:				**5**	
		Итого:				**27**	
		Запрещающие знаки					

№ п/п	Номер знака по ГОСТ 32945-2014	Наименование знака	Типоразмер знака	Адрес, км + м	Установлено / требуется установить	Количество	Месторасположение
1	2	3	4	5	6	7	8
34	3.4	Движение грузовых автомобилей запрещено	2	3+115	Установлено	1	справа
35	3.13	Ограничение высоты	2	2+850	Установлено	1	справа
36	3.13	Ограничение высоты	2	2+950	Требуется установить	1	слева
37	3.20	Обгон запрещен	2	0+400	Установлено	1	слева
38	3.20	Обгон запрещен	2	0+400	Установлено	1	справа
39	3.20	Обгон запрещен	2	0+855	Требуется установить	1	слева
40	3.20	Обгон запрещен	2	0+855	Требуется установить	1	справа
41	3.20	Обгон запрещен	2	1+080	Требуется установить	1	слева
42	3.20	Обгон запрещен	2	1+080	Требуется установить	1	справа
43	3.20	Обгон запрещен	2	1+405	Установлено	1	слева
44	3.20	Обгон запрещен	2	1+405	Требуется установить	1	справа
45	3.20	Обгон запрещен	2	2+280	Требуется установить	1	слева
46	3.20	Обгон запрещен	2	2+280	Требуется установить	1	справа
47	3.20	Обгон запрещен	2	2+900	Требуется установить	1	слева
48	3.20	Обгон запрещен	2	2+900	Требуется установить	1	справа
49	3.21	Конец зоны запрещения обгона	2	0+520	Установлено	1	слева
50	3.21	Конец зоны запрещения обгона	2	0+705	Установлено	1	справа
51	3.21	Конец зоны запрещения обгона	2	2+435	Требуется установить	1	слева
52	3.21	Конец зоны запрещения обгона	2	2+475	Требуется установить	1	справа
53	3.21	Конец зоны запрещения обгона	2	2+900	Установлено	1	справа
54	3.24	Ограничение максимальной скорости	2	0+020	Требуется установить	1	справа
55	3.24	Ограничение максимальной скорости	2	0+071	Требуется установить	1	слева
56	3.24	Ограничение максимальной скорости	2	0+071	Требуется установить	1	справа
57	3.24	Ограничение максимальной скорости	2	0+170	Требуется установить	1	слева
58	3.24	Ограничение максимальной скорости	2	3+010	Установлено	1	справа
59	3.24	Ограничение максимальной скорости	2	3+700	Требуется установить	1	справа
60	3.24	Ограничение максимальной скорости	2	3+755	Требуется установить	1	слева
61	3.24	Ограничение максимальной скорости	2	3+773	Требуется установить	1	справа
62	3.27	Остановка запрещена	2	2+900	Установлено	1	справа
63	3.27	Остановка запрещена	2	3+010	Установлено	1	справа
		Итого установлено:				**11**	
		Итого требуется установить:				**19**	
		Итого:				**30**	
		Предписывающие знаки					
64	4.1.2	Движение направо	2	3+060	Установлено	1	справа
65	4.1.3	Движение налево	2	0+025	Установлено	1	справа на съезде
		Итого установлено:				**2**	
		Итого требуется установить:					
		Итого:				**2**	
		Знаки особых предписаний					
66	5.16	Место остановки автобуса и(или) троллейбуса	2	3+822	Установлено	2	слева
67	5.20	Искусственная неровность	2	0+071	Установлено	1	слева
68	5.20	Искусственная неровность	2	0+071	Установлено	1	справа
69	5.20	Искусственная неровность	2	3+773	Требуется установить	1	слева
70	5.20	Искусственная неровность	2	3+773	Требуется установить	1	справа
71	5.23.1	Начало населенного пункта	2	0+000	Установлено	1	справа

№ п/п	Номер знака по ГОСТ 32945-2014	Наименование знака	Типоразмер знака	Адрес, км + м	Установлено / требуется установить	Количество	Месторасположение
1	2	3	4	5	6	7	8
72	5.24.1	Конец населенного пункта	2	0+000	Установлено	1	справа
		Итого установлено:				**6**	
		Итого требуется установить:				**2**	
		Итого:				**8**	
		Информационные знаки					
73	6.4	Парковка (парковочное место)	2	3+797	Установлено	1	справа
74	6.10.1	Указатель направлений	2	0+025	Установлено	1	справа на съезде
75	6.10.1	Указатель направлений	2	3+060	Установлено	1	справа
76	6.10.1	Указатель направлений	2	3+125	Установлено	1	слева
		Итого установлено:				**4**	
		Итого требуется установить:					
		Итого:				**4**	
		Знаки дополнительной информации(таблички)					
77	8.2.1	Зона действия	2	0+071	Требуется установить	1	справа
78	8.2.2	Зона действия	2	2+900	Установлено	1	справа
79	8.2.2	Зона действия	2	3+010	Установлено	1	справа
80	8.4.1	Вид транспортного средства	2	0+025	Установлено	1	справа на съезде
81	8.4.1	Вид транспортного средства	2	3+060	Установлено	1	справа
		Итого установлено:				**4**	
		Итого требуется установить:				**1**	
		Итого:				**5**	
		Всего установлено:				**50**	
		Всего требуется установить:				**32**	
		Всего:				**82**	

Ведомость размещения искусственного освещения

Дорога: 1800008 - пгт. Славный, автоподъезд со строны п. Чернь

№ п/п	Начало участка, км+м	Конец участка, км+м	Объект установки	Количество опор / светильников	Протяженность, м		Расположение
					Проектируемые в соответствии с нормативными документами, м	Фактически установленные, м	
1	2	3	4	5	6	7	8
1	0+000	3+835	улица	96/0	3835	0	Справа
Итого:				**96/0**	**3835**	**0**	